Приложение 2

Схема существующей системы теплоснабжения

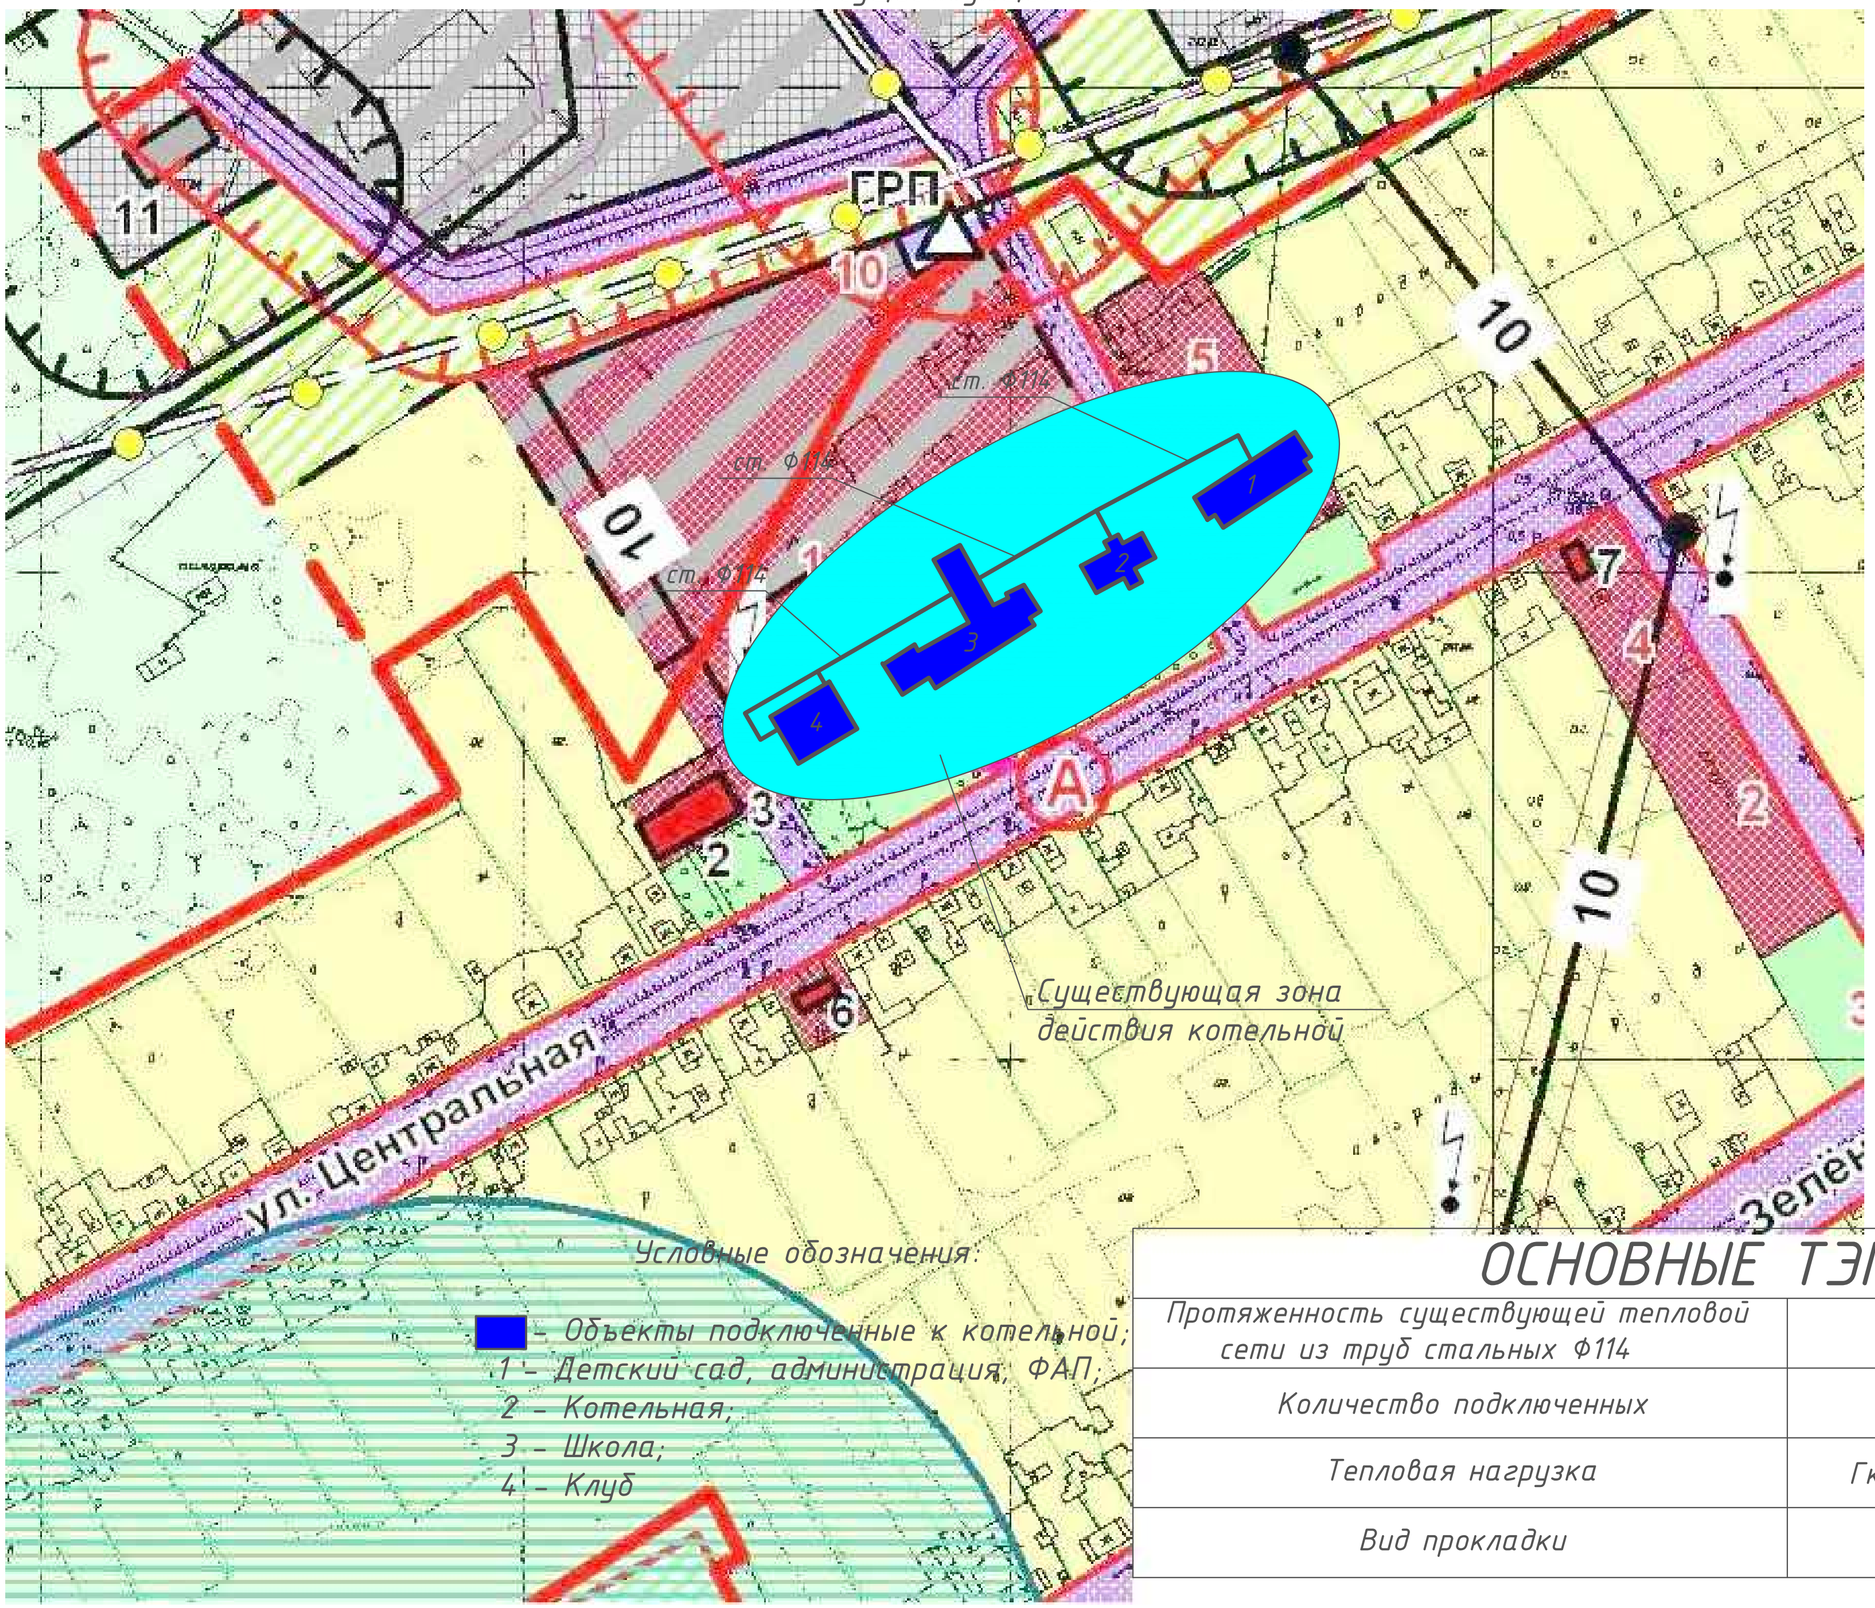

ОСНОВНЫЕ ТЭП		
Протяженность существующей тепловой сети из труб стальных Ф114	км	0,416
Количество подключенных	шт.	3
Тепловая нагрузка	Гкал/ч	0,13
Вид прокладки	Надземная	