Приложение 3

Схема модернизированной системы теплоснабжения

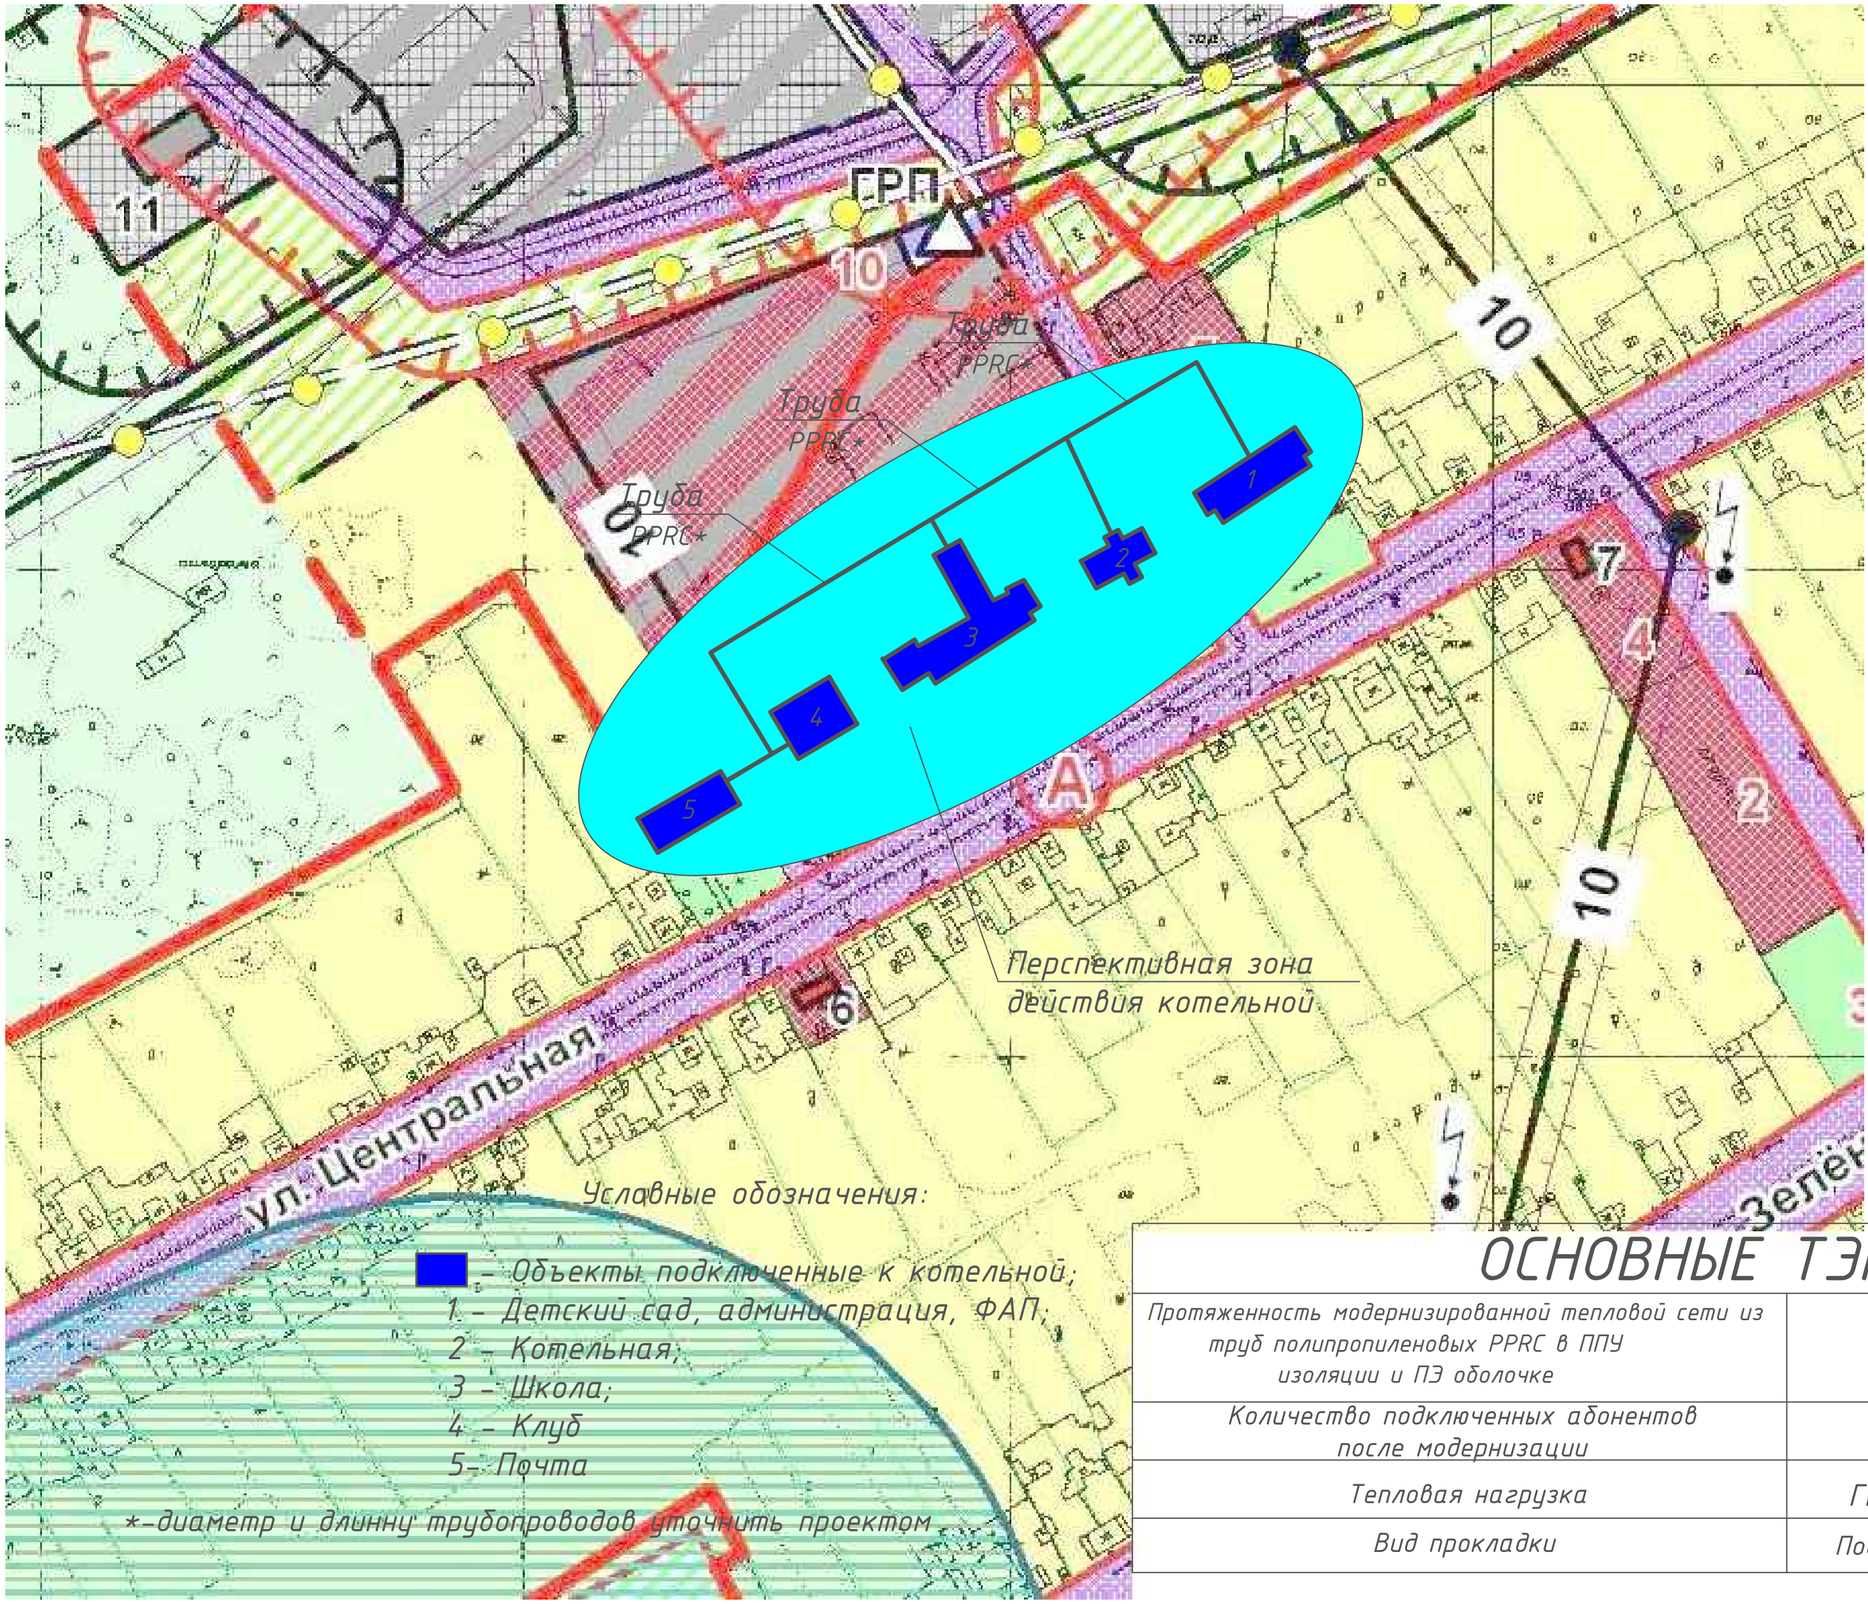

ОСНОВНЫЕ ТЭП		
Протяженность модернизированной тепловой сети из труб полипропиленовых PPRC в ППУ изоляции и ПЭ оболочке	км	0,68*
Количество подключенных абонентов после модернизации	шт.	4
Тепловая нагрузка	Гкал/ч	0,18
Вид прокладки	Подземная бесканальная	